





# Platzbedarf für das Tor muss eingehalten werden!!!

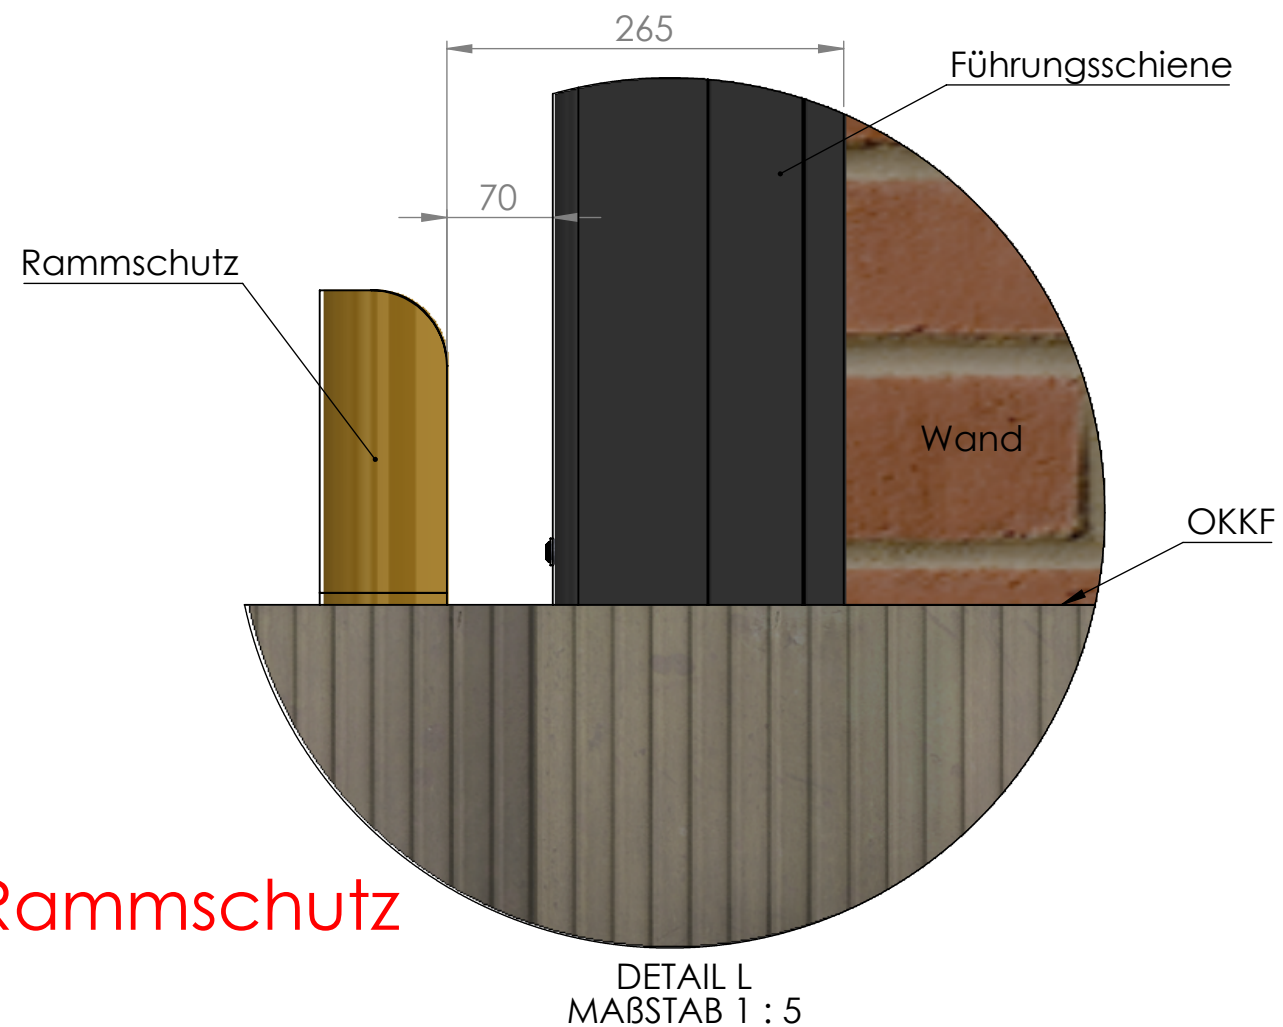


**Montage:**  
Für die Montage wird ein **zusätzlicher Platzbedarf** überhalb des Tores von **100 mm** benötigt.

**Haubenfunktion, klappbar:**  
**Zusätzlicher Sturzbedarf von 400 mm.**

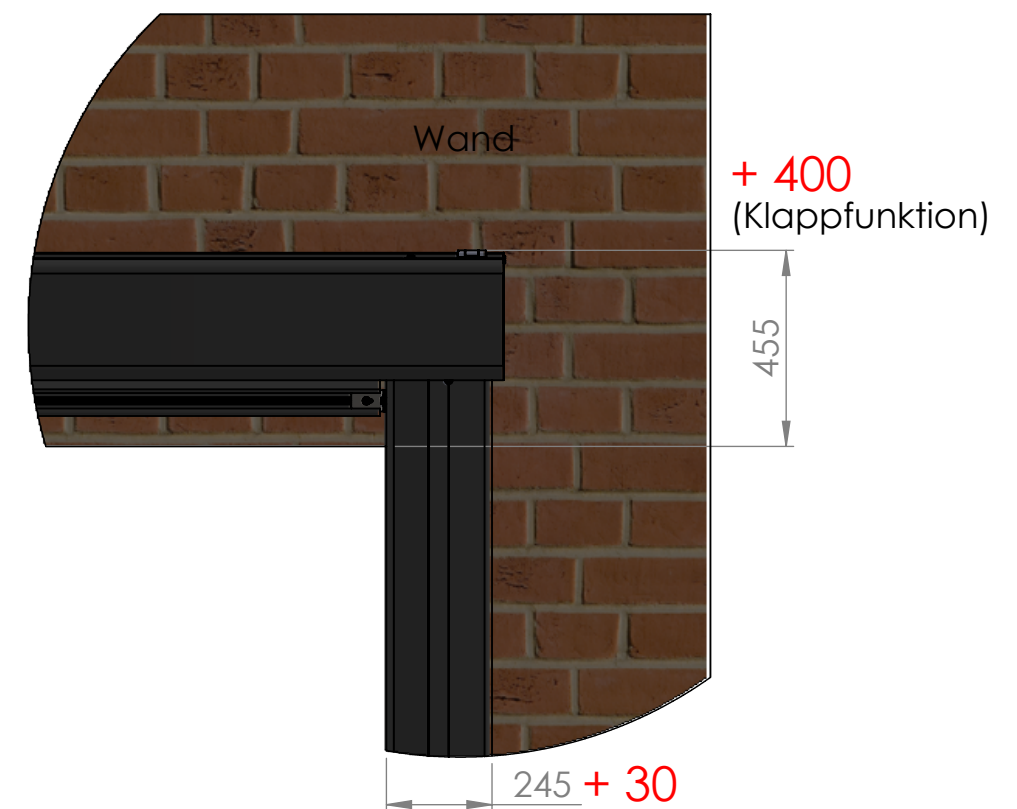

**Montage:**  
Benötigter **Platzbedarf** zwischen den **Führungsschienen** und der **Wand** min. 30 mm.

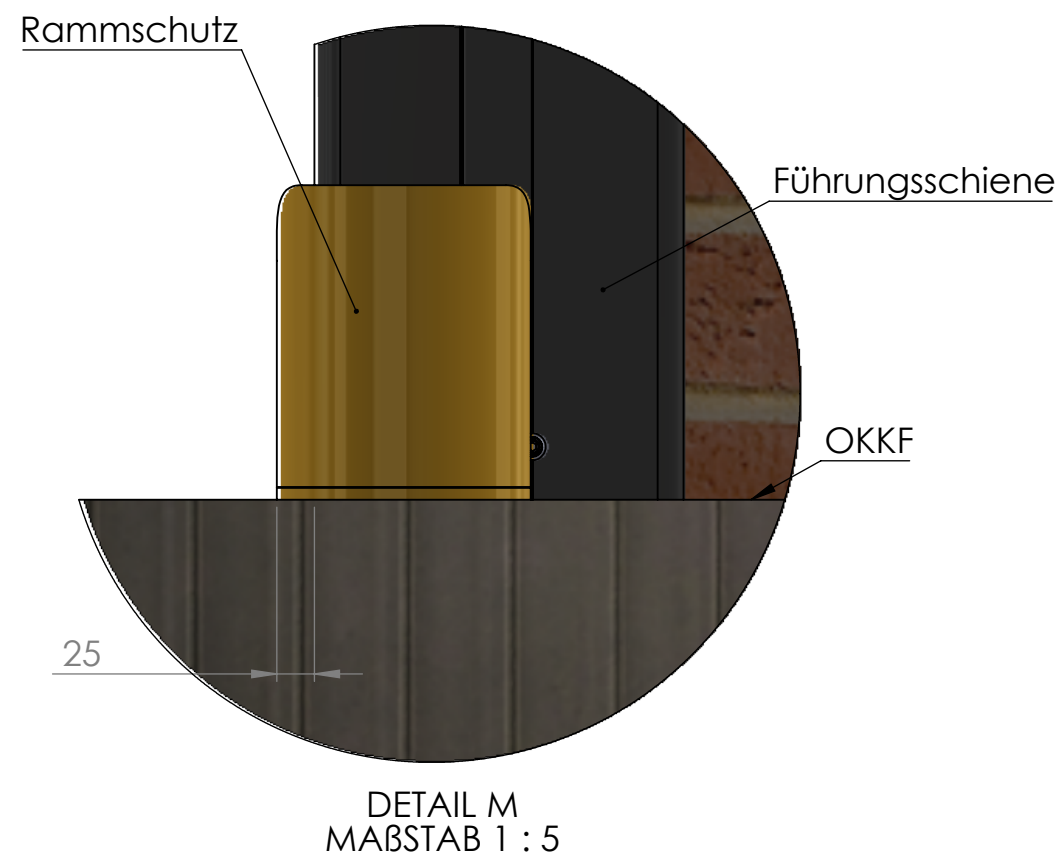

Tor 1 von Tor 1

|   |                                    |   |               |
|---|------------------------------------|---|---------------|
| Benennung: __VSD-Tor   |                                    |  <b>WeingoldTore</b><br>Doors to run your business<br>Weingold-Tore GmbH<br>St.-Georg-Ring 12<br>31199 Diekhofen<br>Tel.: 05121-2827960<br>Fax.: 05121 - 2873962<br>info@weingold-tore.de |               |
| Gezeichnet: A. Rendant   | Datum: 13.12.2023                  |   |               |
| Geprüft:   | Datum:                             |   |               |
| Werkstoff:   | Allgemeintoleranzen DIN ISO 2768-1 |   |               |
| Gewicht:   | Farbe: RAL 7016                    |   |               |
| Bauteil-Nr.:   | Ursprungs-Nr.:                     | Rev.:   | Kunde:        |
| <small>WENN NICHT ANDERS DEFINIERT:<br/>BEMASSUNGEN SIND IN MILLIMETER<br/>Aus der Zeichnung können keine Rechte abgeleitet werden<br/>Die Zeichnung ist Eigentum der Weingold-Tore GmbH<br/>Änderungen nur mit schriftlicher Genehmigung</small> |                                    |   | Kunde         |
|   |                                    |   | Einbaustr.    |
|   |                                    |   | Plz, Ort      |
|   |                                    |   | BVH: BVH      |
|   |                                    |   | MAßSTAB: 1:35 |
|   |                                    |   | BLATT 2 VON 2 |
|   |                                    |   | A3            |